



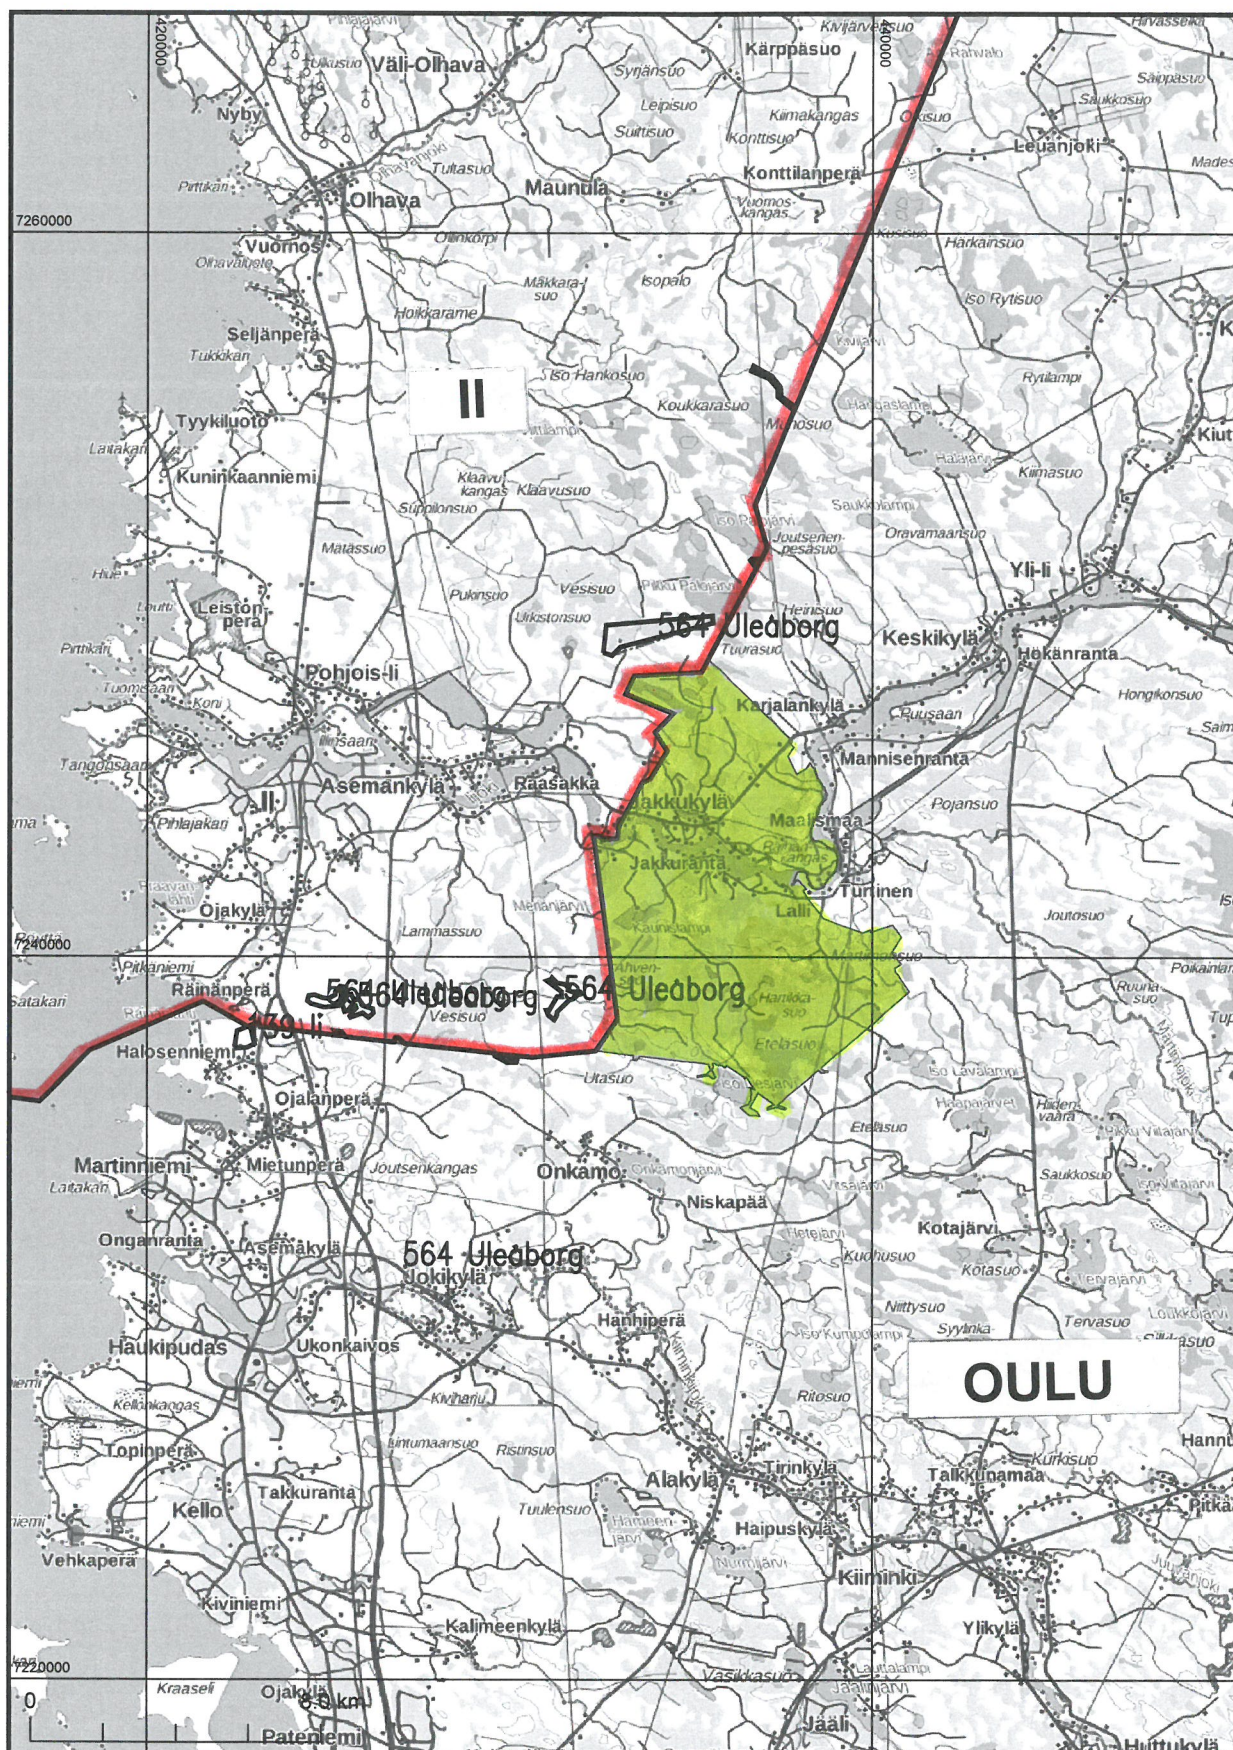

Kartan sijaintitiedoissa voi olla epätarkkuuksia. Kiinteistön tarkka alueellinen ulottuvuus selviää toimitusasiakirjoista ja maastosta.
Liittyy kirjeeseen nro MML/2823/040300/2016

Mittakaava 1:200 000

Koordinaattijärjestelmä: ETRS-TM35FIN

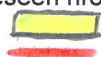

Oulun kaupungista lin kuntaan siirrettäväksi esitetty alue
kunnanraja